


**PIĘTRO**



ZESTAWIENIE POWIERZCHNI			
L.p.	Nazwa	Pow. użytkowa	Pow. podłogi
1.01	Komunikacja	12.84 m <sup>2</sup>	12.84 m <sup>2</sup>
1.02	Łazienka	4.49 m <sup>2</sup>	4.49 m <sup>2</sup>
1.03	Pokój	8.59 m <sup>2</sup>	8.59 m <sup>2</sup>
1.04	Pokój	10.09 m <sup>2</sup>	10.09 m <sup>2</sup>
1.05	Kuchnia	9.41 m <sup>2</sup>	9.41 m <sup>2</sup>
1.06	Salon	10.70 m <sup>2</sup>	10.70 m <sup>2</sup>
1.07	Garderoba	2.40 m <sup>2</sup>	2.40 m <sup>2</sup>
Razem		58.52 m <sup>2</sup>	58.52 m <sup>2</sup>

**PODDASZE**

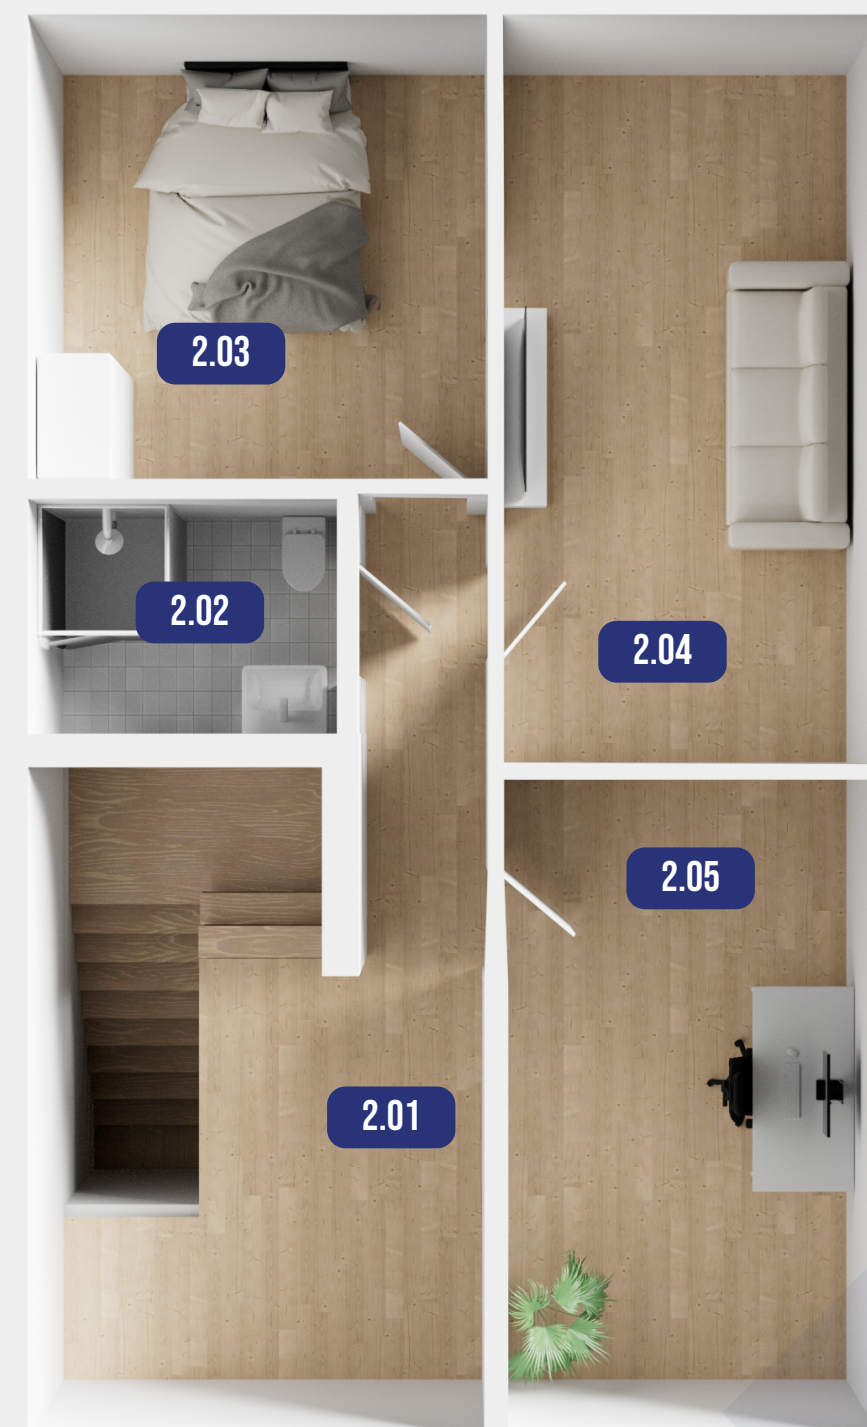

ZESTAWIENIE POWIERZCHNI			
L.p.	Nazwa	Pow. użytkowa	Pow. podłogi
2.01	Komunikacja	5.40 m <sup>2</sup>	8.65 m <sup>2</sup>
2.02	Łazienka	3.80 m <sup>2</sup>	3.80 m <sup>2</sup>
2.03	Garderoba	2.90 m <sup>2</sup>	7.26 m <sup>2</sup>
2.04	Pokój	8.18 m <sup>2</sup>	11.72 m <sup>2</sup>
2.05	Pokój	6.03 m <sup>2</sup>	9.57 m <sup>2</sup>
Razem		26.31 m <sup>2</sup>	41.00 m <sup>2</sup>

## KOMFORTOWE MIESZKANIA W ZIELONYM ZACISZU



KONTAKT@KSIĘZYCOWEWZGORZE.PL  
+48 570 999 233

WWW.KSIĘZYCOWEWZGORZE.PL

### T&G DEWELOPER

Siedziba firmy  
Tarnów, ul. Ochronek 4  
33-100 Tarnów

Dane rejestrowe  
REGON: 528391049  
NIP: 8733295840  
KRS: 0001100264

### LOKALIZACJA INWESTYCJI

Księżycowe Wzgórze  
Tarnowiec, ul. Księżycowa  
33-112 Tarnowiec

#### Informacja

Zapraszamy do kontaktu w celu umówienia spotkania i zapoznania się z ofertą inwestycji.

Kontakt  
kontakt@ksiezycowewzgorze.pl