


PIĘTRO



ZESTAWIENIE POWIERZCHNI			
L.p.	Nazwa	Pow. użytkowa	Pow. podłogi
1.01	Komunikacja	12.84 m ²	12.84 m ²
1.02	Łazienka	4.49 m ²	4.49 m ²
1.03	Pokój	8.59 m ²	8.59 m ²
1.04	Pokój	10.09 m ²	10.09 m ²
1.05	Kuchnia	9.41 m ²	9.41 m ²
1.06	Salon	10.70 m ²	10.70 m ²
1.07	Garderoba	2.40 m ²	2.40 m ²
Razem		58.52 m ²	58.52 m ²

PODDASZE

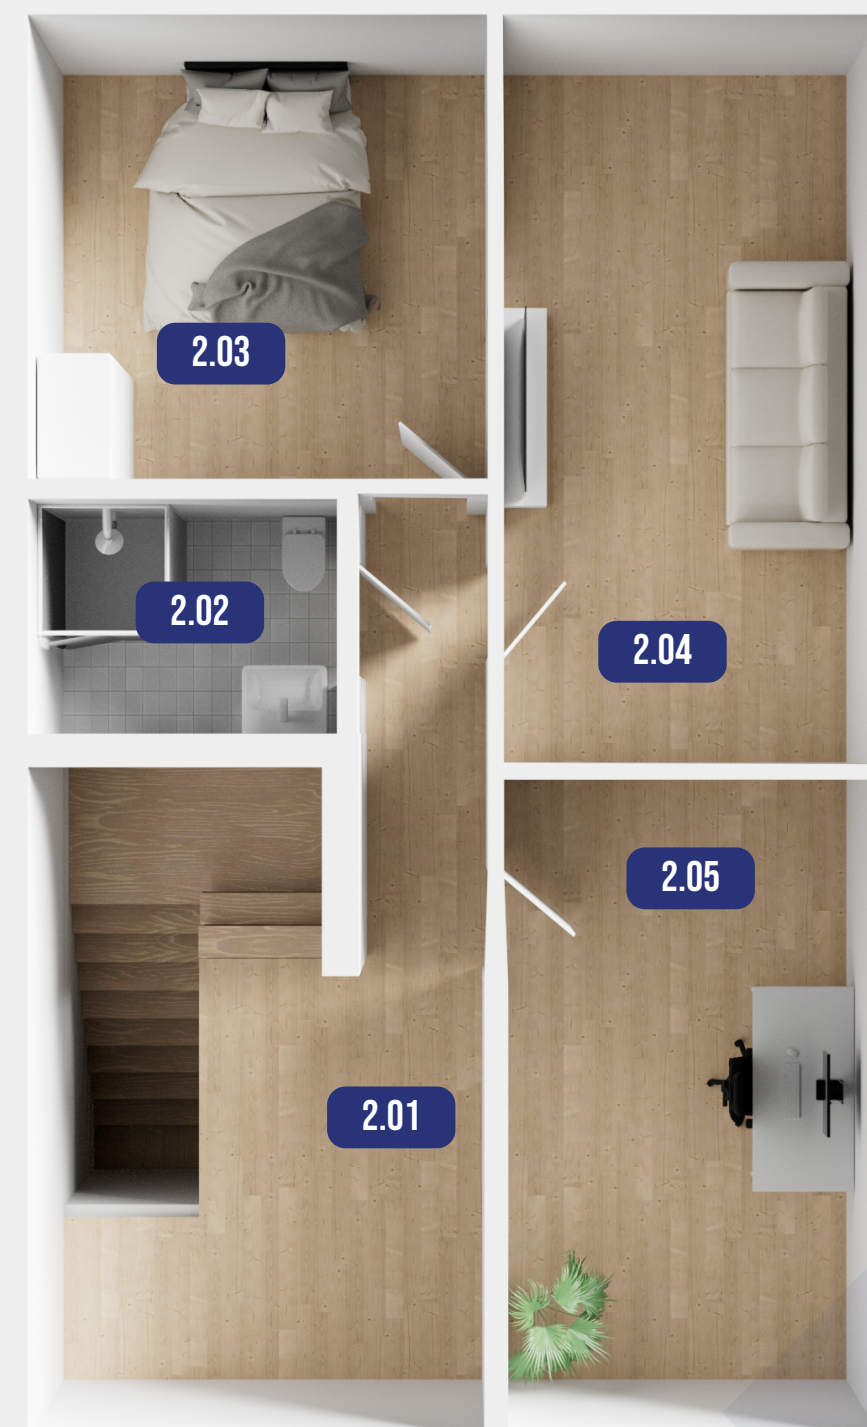

ZESTAWIENIE POWIERZCHNI			
L.p.	Nazwa	Pow. użytkowa	Pow. podłogi
2.01	Komunikacja	5.40 m ²	8.65 m ²
2.02	Łazienka	3.80 m ²	3.80 m ²
2.03	Garderoba	2.90 m ²	7.26 m ²
2.04	Pokój	8.18 m ²	11.72 m ²
2.05	Pokój	6.03 m ²	9.57 m ²
Razem		26.31 m ²	41.00 m ²

KOMFORTOWE MIESZKANIA W ZIELONYM ZACISZU



KONTAKT@KSIĘZYCOWEWZGORZE.PL
+48 570 999 233

WWW.KSIĘZYCOWEWZGORZE.PL

T&G DEWELOPER

Siedziba firmy

Tarnów, ul. Ochronek 4
33-100 Tarnów

Dane rejestrowe

REGON: 528391049
NIP: 8733295840
KRS: 0001100264

LOKALIZACJA INWESTYCJI

Księżycowe Wzgórze

Tarnowiec, ul. Księżycowa
33-112 Tarnowiec

Informacja

Zapraszamy do kontaktu w celu umówienia spotkania
i zapoznania się z ofertą inwestycji.

Kontakt

kontakt@ksiezycowewzgorze.pl